


図番

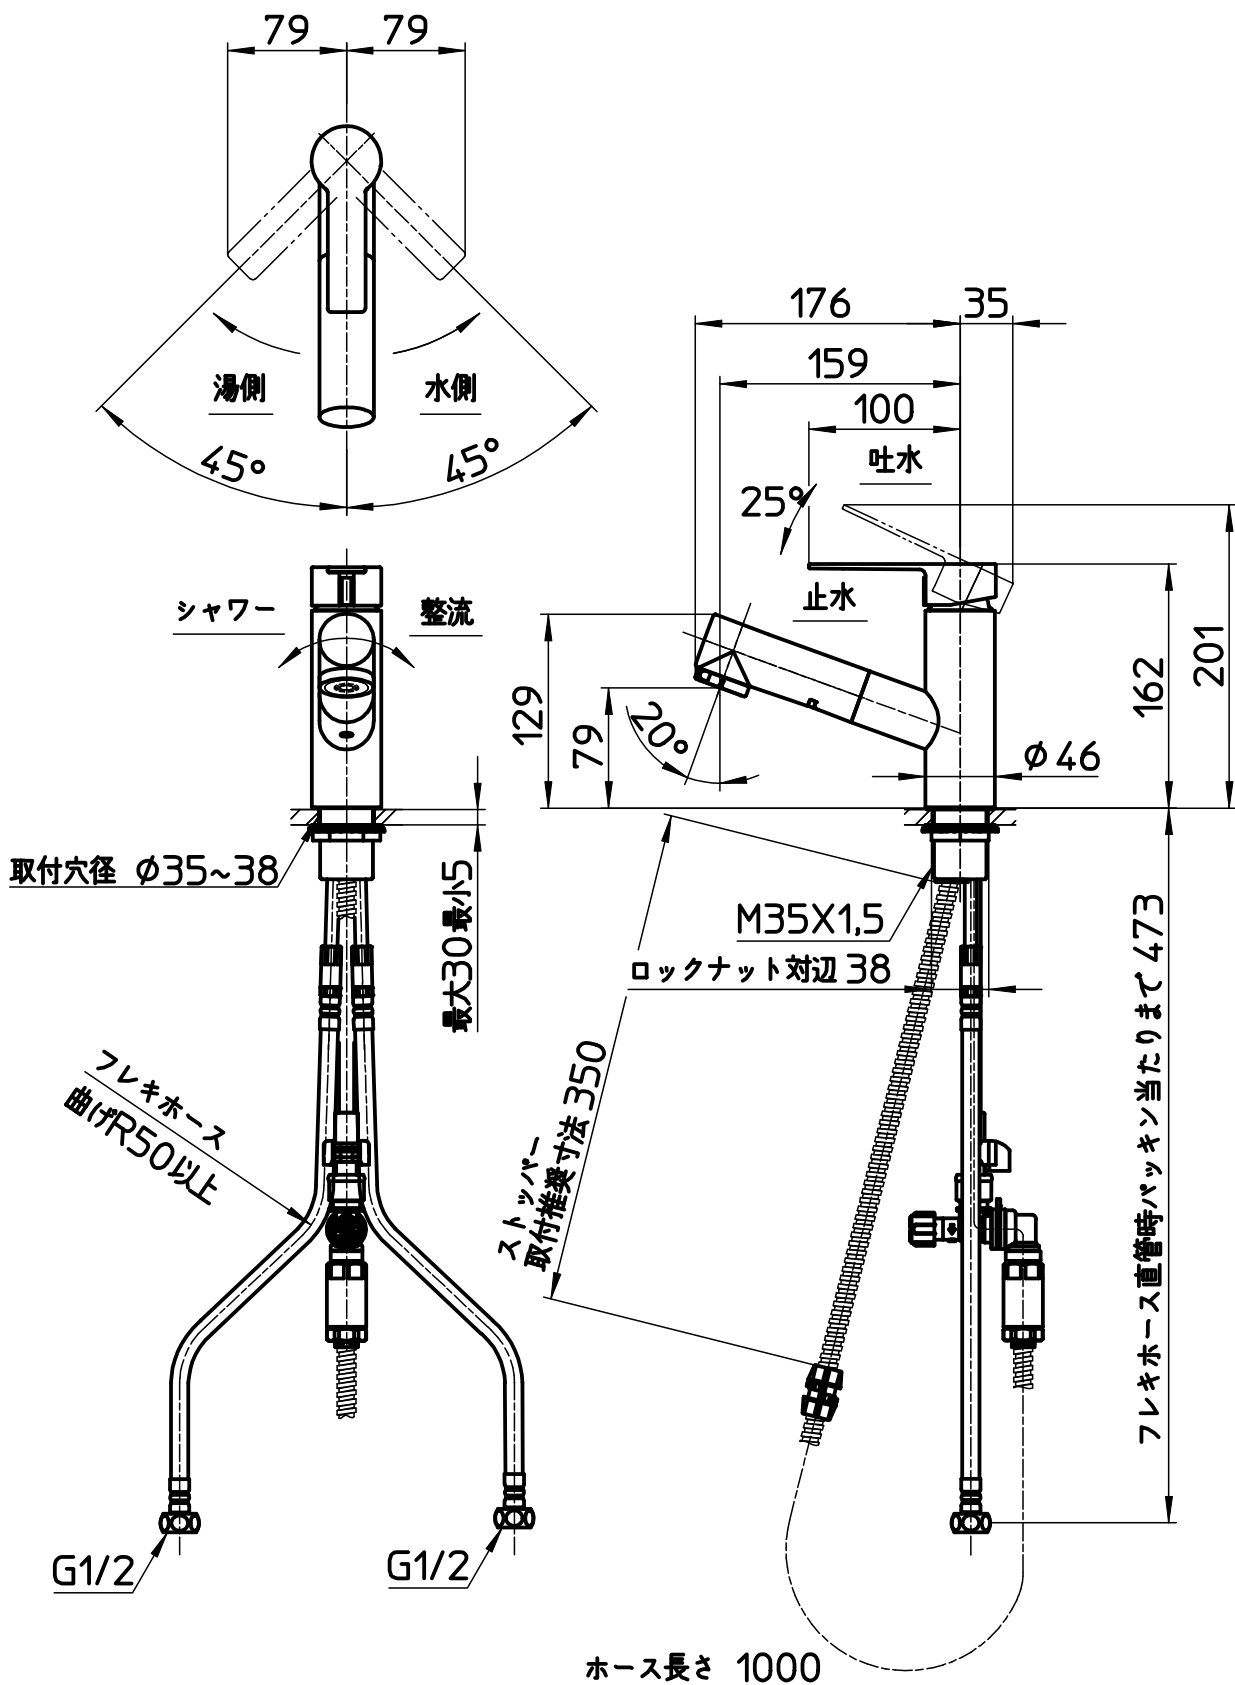

備考	JIS	吐水口は固定式 レバー中央まで水が出ます。					
品名	シングルスプレー 洗面混合栓(FB)	尺度	承認	検図	製図	設計	第三角法
品番	K37532E6JK	1 : 5	25・4・9	25・4・9	25・4・9	25・4・9	SANEI 株式会社