


図番

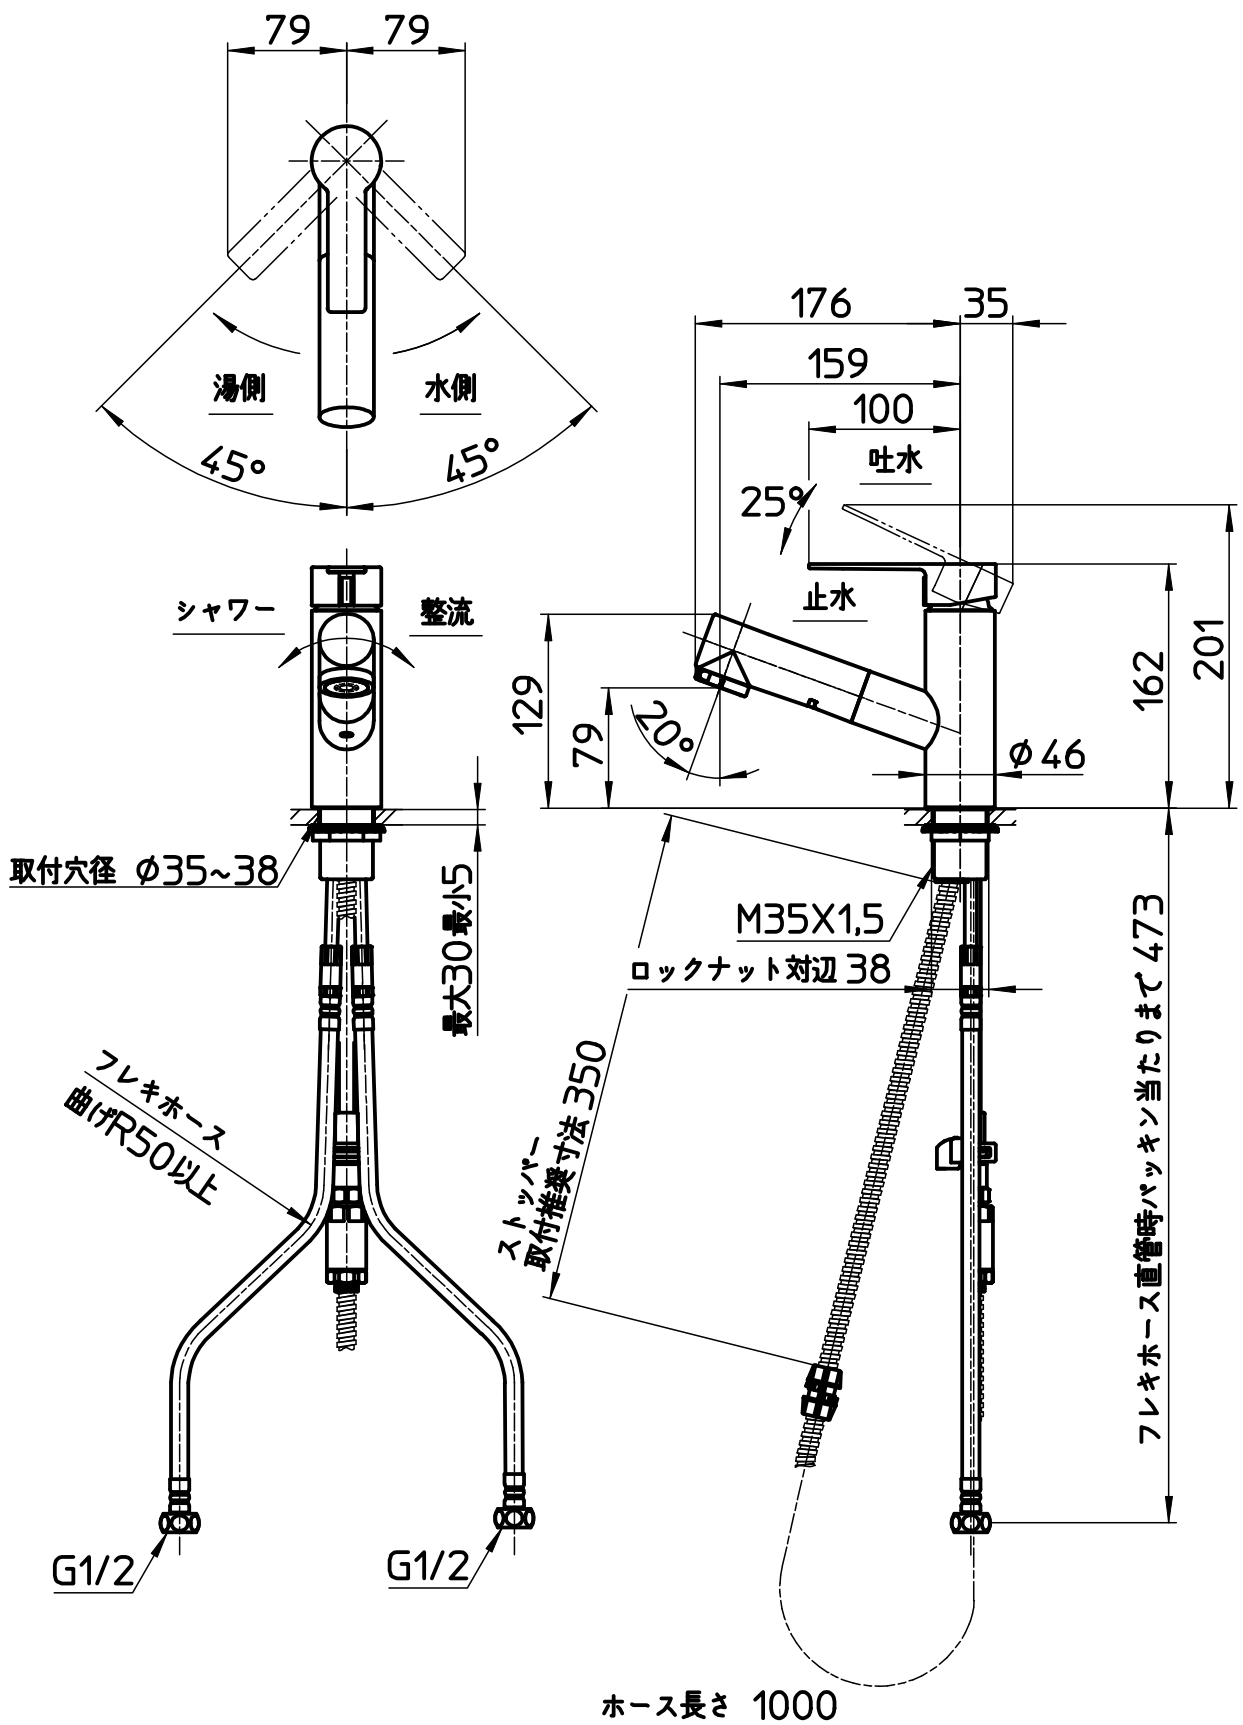

備考

JIS

吐水口は固定式
レバー中央まで水が出ます。

品名

シングルスプレー
洗面混合栓(FB)

尺度

1 : 5

承認

検図

製図

設計

第三角法



品番

K37532E6JV

25・4・9

25・4・9

25・4・9

25・4・9

SANEI 株式会社