図番	

品番	色
SK18520-2S1-13	クロム
SK18520-2S1-MDP-13	マットブラック

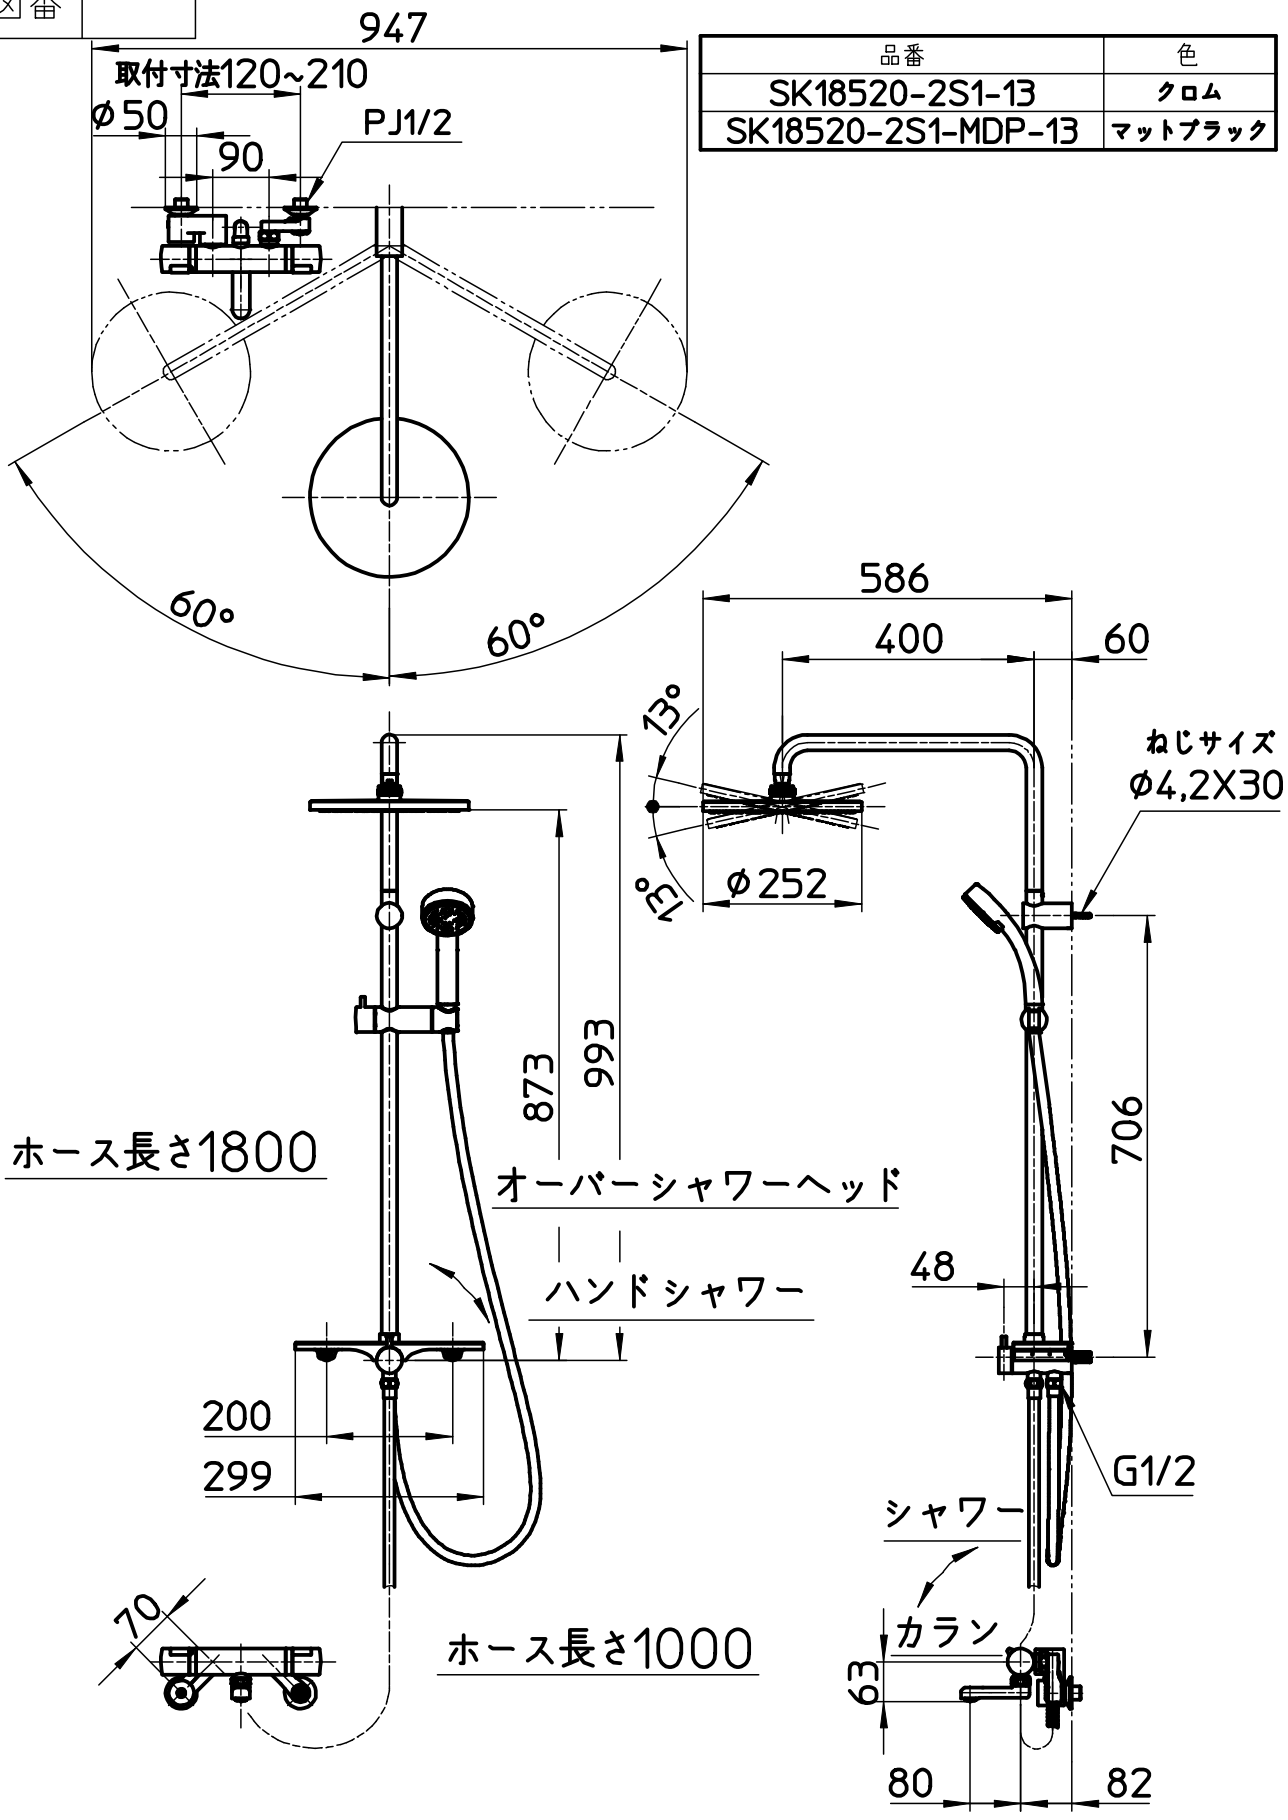

備考	JIS 天井から40mm以上のスペースが無いと取付できません。						
品名	サーモシャワー混合栓 URBANTOWER	尺度	承認	検図	製図	設計	第三角法
品番	SK18520-2S1 -(色)-13	1:12	21・12・20	21・12・20	21・12・13	18・1・29	SANEI 株式会社