


図番

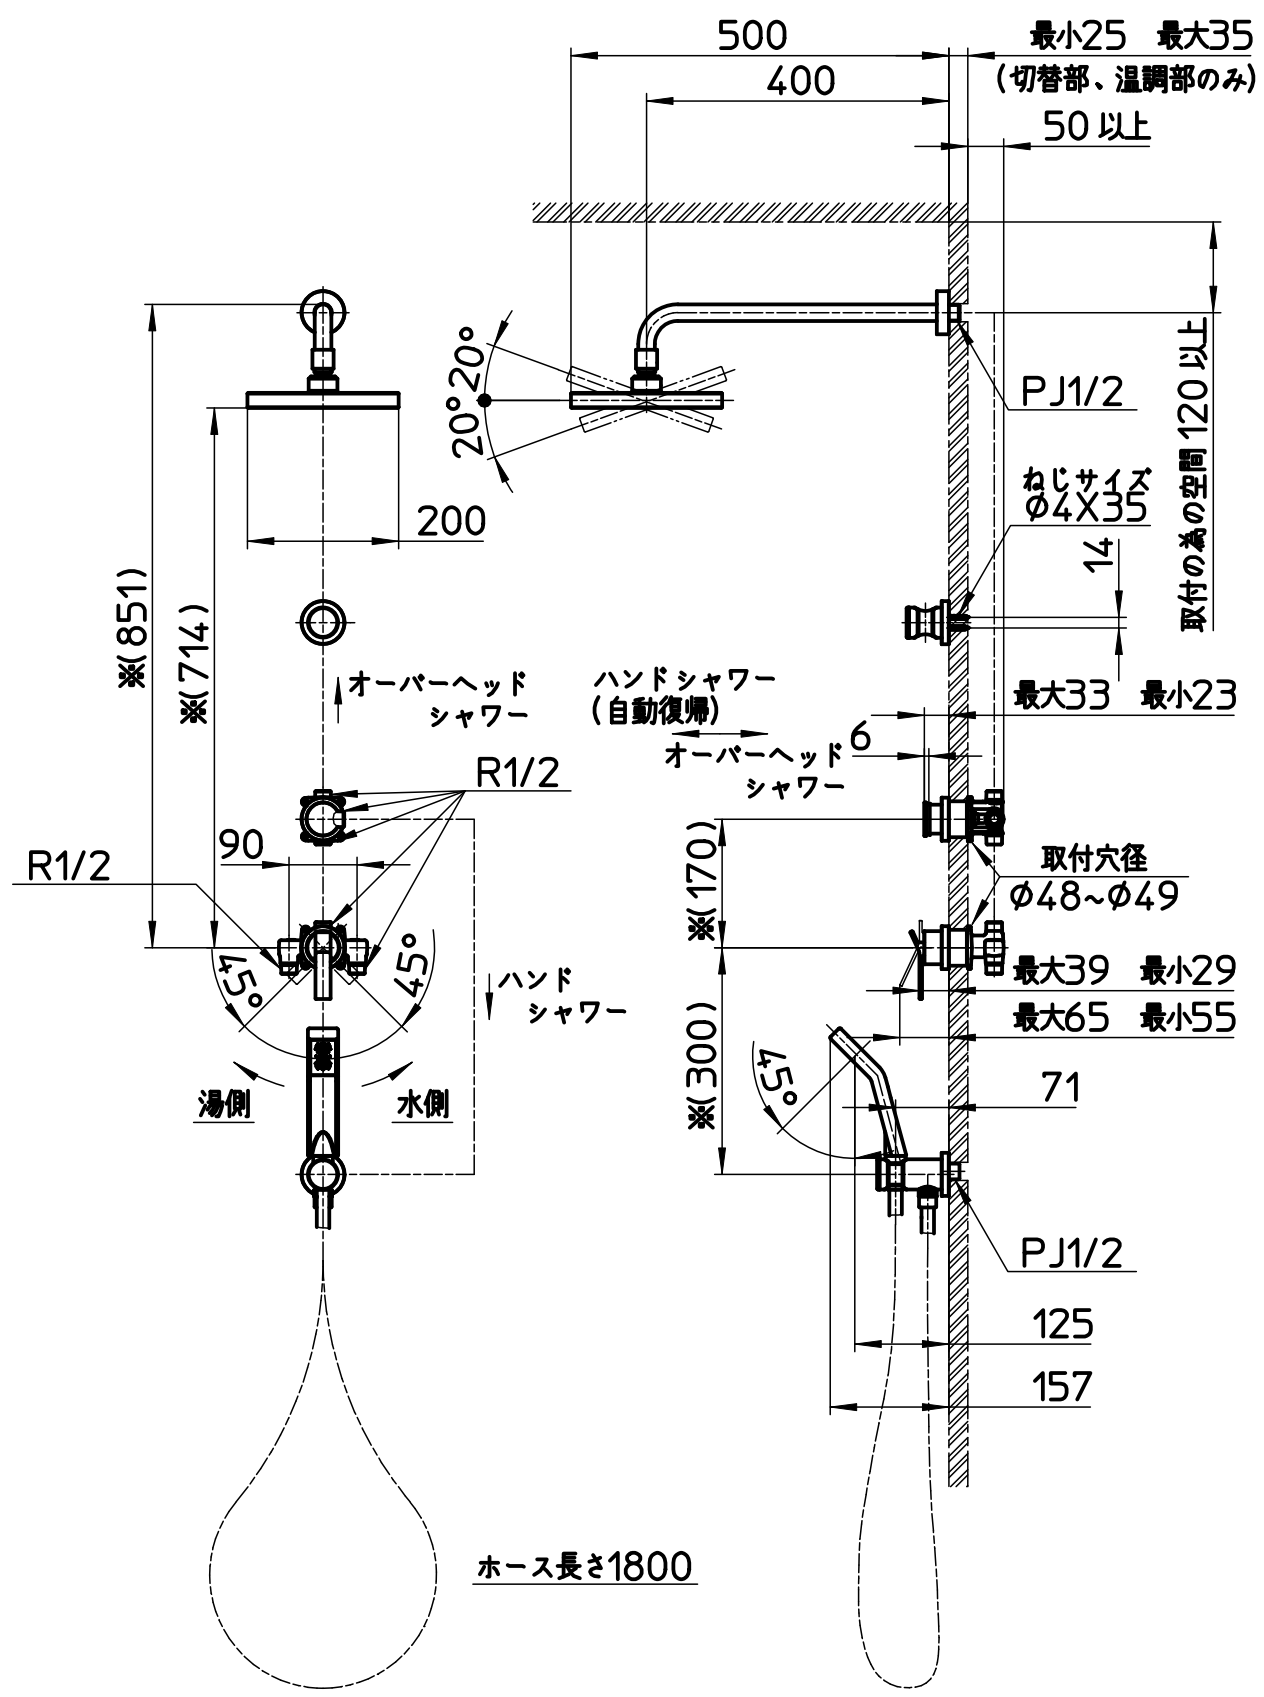

備考	JIS ※部寸法は推奨寸法ですので、現場状況に合わせて施工してください。 オーバーヘッドシャワー部は固定式						
品名	シングルシャワー混合栓	尺度	承認	検図	製図	設計	第三角法
品番	SK9732-1S-13	1:5	21・2・18	21・2・18	21・2・18	21・2・18	SANEI 株式会社